


Водопровод № 1

П Л А Н

границ земель, предоставленных
проектно-строительной фирме "А Л И С"
в постоянное (бессрочное) пользование

Всего земель в границах участка - 0,24 га
закрепленные за фирмой "А Л И С"
в постоянное (бессрочное) пользование - 0,24 га

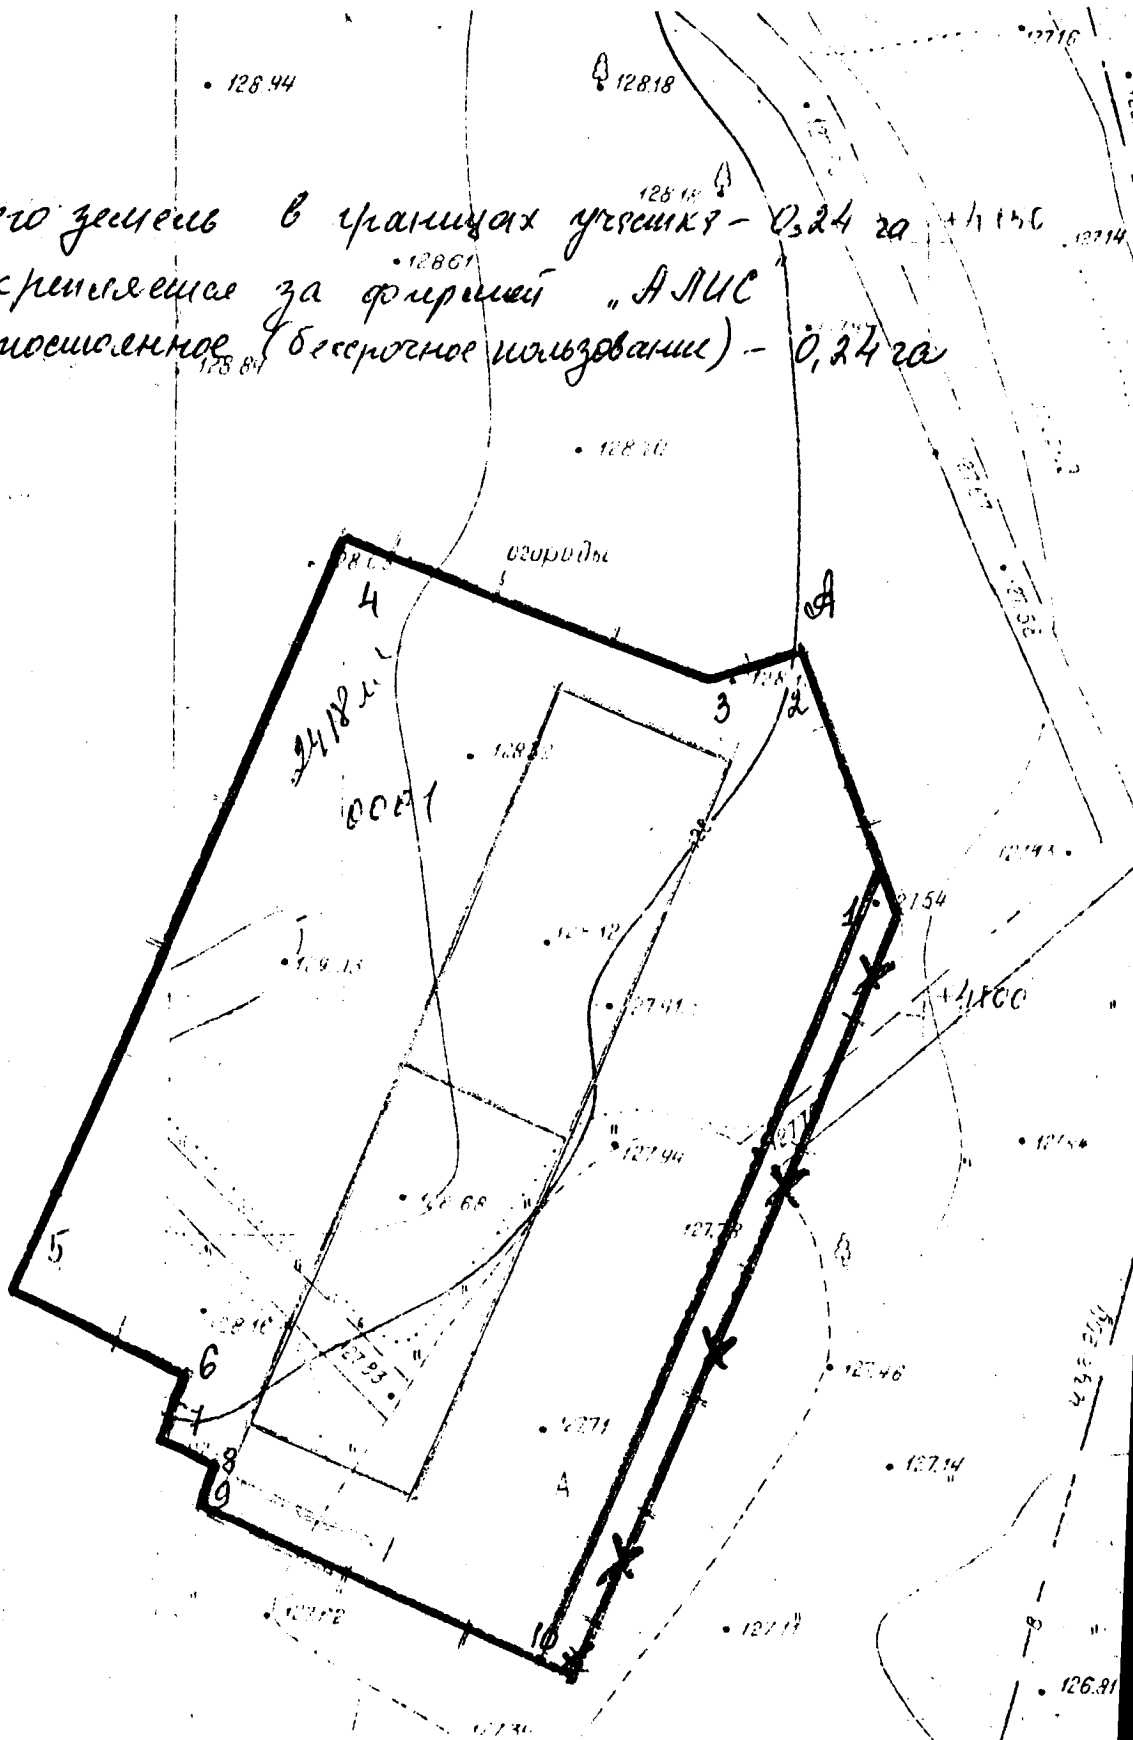

лицо,
завшее
10

лесного
вопожар-
истории
ружений,
зеленых
земель-
прохожде

ГЛОВ

КАДАСТРОВАЯ ВЫПИСКА О ЗЕМЕЛЬНОМ УЧАСТКЕ (выписка из государственного кадастра недвижимости)

КВ.2

20.02.2009 № 24/09-3534

1	Кадастровый номер <u>37:24:020722:1</u>	2	Лист № <u>2</u>	3	Всего листов <u>2</u>
4	План (чертеж, схема) земельного участка				
5	Масштаб <u>1:1000</u>				



Начальник отдела _____
(наименование должности)

(Handwritten signature)
(подпись)

Трухин В.П.
(инициалы, фамилия)

Территориальный отдел №9 Управления Роснедвижимости по Ивановской области

(полное наименование органа кадастрового учета, осуществляющего государственный кадастровый учет земельных участков на территории соответствующего кадастрового округа)

КАДАСТРОВАЯ ВЫПИСКА О ЗЕМЕЛЬНОМ УЧАСТКЕ (выписка из государственного кадастра недвижимости)

КВ.1

20.02.2009 № 24/09-3534

1	Кадастровый номер 37:24:020722:1	2	Лист № 1	3	Всего листов 2				
Общие сведения									
4	Предыдущие номера: 37:24:02 07 22:03								
5		6	Дата внесения номера в государственный кадастр недвижимости: 27.03.1996						
7	Местоположение: обл. Ивановская, г. Иваново, ул. Водопроводная, дом 1								
8	Категория земель:								
8.1	Земли сельскохозяйственного назначения	Земли населенных пунктов	Земли промышленности, энергетики, транспорта, связи, радиовещания, телевидения, информатики, земли для обеспечения космической деятельности, земли обороны, безопасности и земли иного специального назначения	Земли особо охраняемых территорий и объектов	Земли лесного фонда	Земли водного фонда	Земли запаса	Категория не установлена	
8.2	-	весь	-	-	-	-	-	-	
9	Разрешенное использование/назначение: многоквартирный жилой дом								
10	Фактическое использование /характеристика деятельности/: -								
11	Площадь: 2418 кв.м.	12	Кадастровая стоимость (руб.): 5559513,96	13	Удельный показатель кадастровой стоимости (руб/м ²): 2299,22	14	Система координат: Местная		
15	Сведения о правах:								
Вид права			Правообладатель			Особые отметки			
-			-			-			
16	Особые отметки: Кадастровый номер 37:24:020722:1 равнозначен кадастровому номеру 37:24:02 07 22:0001								
17	Характер сведений ГКН (статус записи о земельном участке) -								
18	Дополнительные сведения	18.1	-						
		18.2	-						
		18.3	-						

Начальник отдела

(наименование должности)



(подпись)

Трухин В.П.

(инициалы, фамилия)