

Проект границ земельного участка

г. Иваново

И.А. Лебедев

К. № 31.24.02.06.10.0001

NR

Масштаб : 500




01.07.2010 №24/10-19334

1	Кадастровый номер кадастрового квартала <u>37:24:020610</u>	2	Лист №	14
3	Всего листов	14		
4	План размещения земельных участков, входящих в состав кадастрового квартала			
				
5	Масштаб 1:2000			

специалист-эксперт

(наименование должности)

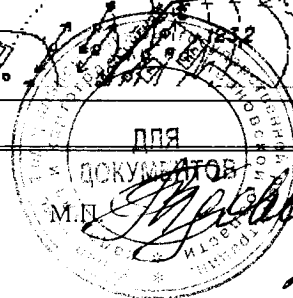

М.П. (подпись)


Вдовина Т.В.

(инициалы, фамилия)

2 Куряковская д. 1а, 1б

1	Кадастровый номер кадастрового квартала 37:24:020610	2	Лист № 13	3	Всего листов 14
---	--	---	-----------	---	-----------------

4 План размещения земельных участков, входящих в состав кадастрового квартала

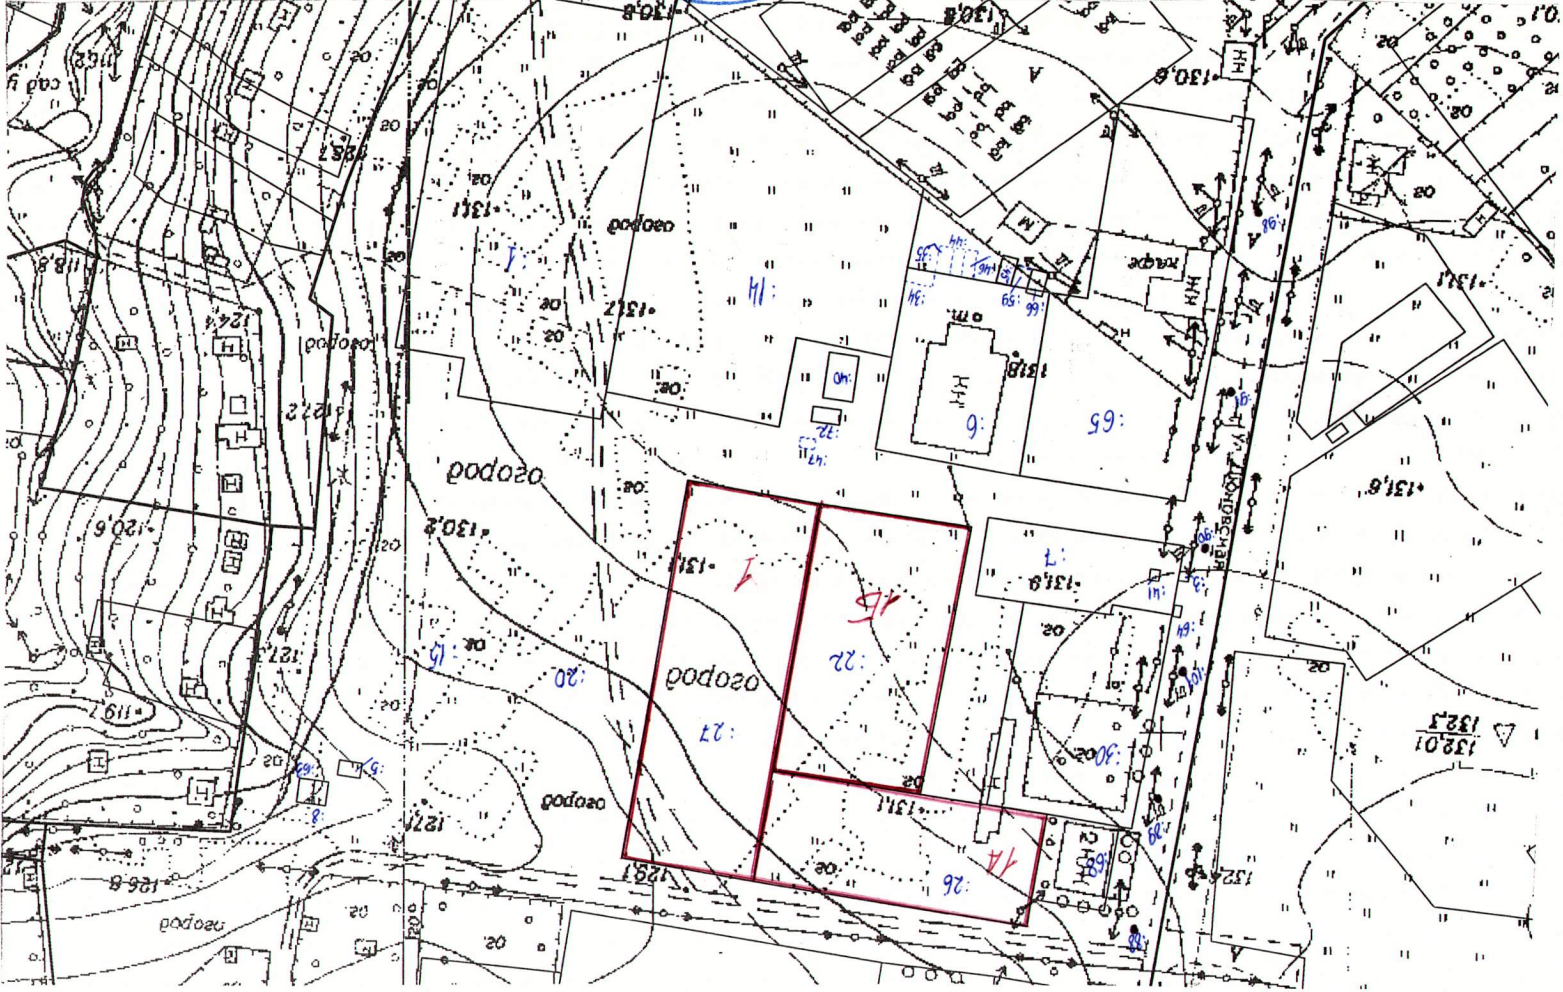

5 Масштаб 1:2000

специалист-эксперт

(наименование должности)



(подпись)

М.П.

(инициалы, фамилия)


Вдовина Т.В.

№ 01.07.2010 №24/10-19334

1	Кадастровый номер кадастрового квартала 37:24:020610	2	Лист № 12	3	Всего листов 14
4	План размещения земельных участков, входящих в состав кадастрового квартала				
5	Масштаб 1:2000				

специалист-эксперт

(наименование должности)

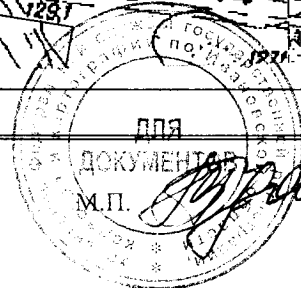

М.П.

(подпись)

Вдовина Т.В.

(инициалы, фамилия)

1 Кадастровый номер кадастрового квартала 37:24:0206102 Лист № 113 Всего листов 14

4 Схема размещения листов плана



5 Маштаб 1:5000

специалист-эксперт

(наименование должности)

М.П. *[Signature]* (подпись)

Вдовина Т.В.

(инициалы, фамилия)

КАДАСТРОВЫЙ ПЛАН ТЕРРИТОРИИ (выписка из государственного кадастра недвижимости)


КПТ.2

01.07.2010 № 24/10-19334

1	Кадастровый номер кадастрового квартала 37:24:020610							
4	Общие сведения о земельных участках в кадастровом квартале							
№ п/п	Номер земельного участка в кадастровом квартале	Местоположение (адрес)	Категория земель	Разрешенное использование	Площадь	Кадастровая стоимость	Вид вещного права	Обременения
1	2	3	4	5	6	7	8	9
95	:101 (входит в единое землепользование 37:24:000000:122)	обл. Ивановская, г. Иваново	Земли населенных пунктов	для размещения опор ЛЭП уличного освещения	1 кв.м	0.48456 тыс.руб.	Государственная собственность	-
96	:103	обл. Ивановская, г. Иваново, ул. Дюковская, дом 36	Земли населенных пунктов	торгово-офисное здание	784 кв.м	5393.136 тыс.руб.	Государственная собственность	Аренда земли
97	:105	обл. Ивановская, г. Иваново, ул. Революционная, дом 10	Земли населенных пунктов	для строительства кафе-бара	1029 кв.м	3899.21028 тыс.руб.	Государственная собственность	Аренда земли

_____ специалист-эксперт

(наименование должности)

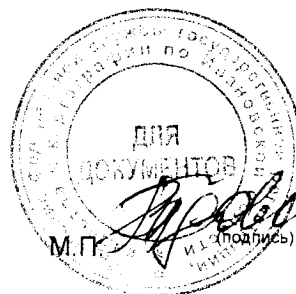

Вдовина Т.В.
(инициалы, фамилия)

КАДАСТРОВЫЙ ПЛАН ТЕРРИТОРИИ (выписка из государственного кадастра недвижимости)


КПТ.2

01.07.2010 № 24/10-19334

1 Кадастровый номер кадастрового квартала 37:24:020610								
4 Общие сведения о земельных участках в кадастровом квартале								
№ п/п	Номер земельного участка в кадастровом квартале	Местоположение (адрес)	Категория земель	Разрешенное использование	Площадь	Кадастровая стоимость	Вид вещного права	Обременения
1	2	3	4	5	6	7	8	9
83	:89 (входит в единое землепользование 37:24:000000:122)	обл. Ивановская, г. Иваново	Земли населенных пунктов	для размещения опор ЛЭП уличного освещения	1 кв.м	0.48456 тыс.руб.	Государственная собственность	-
84	:90 (входит в единое землепользование 37:24:000000:122)	обл. Ивановская, г. Иваново	Земли населенных пунктов	для размещения опор ЛЭП уличного освещения	1 кв.м	0.48456 тыс.руб.	Государственная собственность	-
85	:91 (входит в единое землепользование 37:24:000000:122)	обл. Ивановская, г. Иваново	Земли населенных пунктов	для размещения опор ЛЭП уличного освещения	1 кв.м	0.48456 тыс.руб.	Государственная собственность	-
86	:92 (входит в единое землепользование 37:24:000000:122)	обл. Ивановская, г. Иваново	Земли населенных пунктов	для размещения опор ЛЭП уличного освещения	1 кв.м	0.48456 тыс.руб.	Государственная собственность	-
87	:93 (входит в единое землепользование 37:24:000000:122)	обл. Ивановская, г. Иваново	Земли населенных пунктов	для размещения опор ЛЭП уличного освещения	1 кв.м	0.48456 тыс.руб.	Государственная собственность	-
88	:94 (входит в единое землепользование 37:24:000000:122)	обл. Ивановская, г. Иваново	Земли населенных пунктов	для размещения опор ЛЭП уличного освещения	1 кв.м	0.48456 тыс.руб.	Государственная собственность	-
89	:95 (входит в единое землепользование 37:24:000000:122)	обл. Ивановская, г. Иваново	Земли населенных пунктов	для размещения опор ЛЭП уличного освещения	1 кв.м	0.48456 тыс.руб.	Государственная собственность	-
90	:96 (входит в единое землепользование 37:24:000000:122)	обл. Ивановская, г. Иваново	Земли населенных пунктов	для размещения опор ЛЭП уличного освещения	1 кв.м	0.48456 тыс.руб.	Государственная собственность	-
91	:97 (входит в единое землепользование 37:24:000000:122)	обл. Ивановская, г. Иваново	Земли населенных пунктов	для размещения опор ЛЭП уличного освещения	1 кв.м	0.48456 тыс.руб.	Государственная собственность	-
92	:98 (входит в единое землепользование 37:24:000000:122)	обл. Ивановская, г. Иваново	Земли населенных пунктов	для размещения опор ЛЭП уличного освещения	1 кв.м	0.48456 тыс.руб.	Государственная собственность	-
93	:99 (входит в единое землепользование 37:24:000000:122)	обл. Ивановская, г. Иваново	Земли населенных пунктов	для размещения опор ЛЭП уличного освещения	1 кв.м	0.48456 тыс.руб.	Государственная собственность	-
94	:100 (входит в единое землепользование 37:24:000000:122)	обл. Ивановская, г. Иваново	Земли населенных пунктов	для размещения опор ЛЭП уличного освещения	1 кв.м	0.48456 тыс.руб.	Государственная собственность	-

специалист-эксперт

(наименование должности)

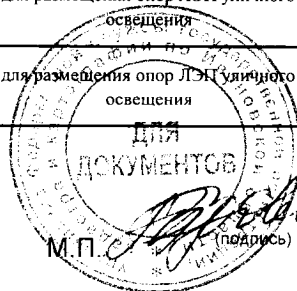Вдовина Т.В.
(инициалы, фамилия)